

DEPARTEMENT D'ILLE ET VILAINE

VILLE DE RENNES

4, place Saint-Melaine

BATIMENT A - 1er Etage

Plan de surface





ECHELLE

1/200

Société de Géomètres Experts
Agence de Rennes
106A Rue Eugene Potlier
Tél:02.99.79.28.19-Fax:02.99.78.37.17
E-Mail:rennes@prigent-associes.fr

N° DOSSIER 2021.16R- N° GEOPROD 210718

Indice	Date	Objet de la modification
01	05/11/2021	Etat des surfaces
NOTA:		

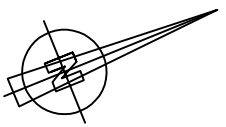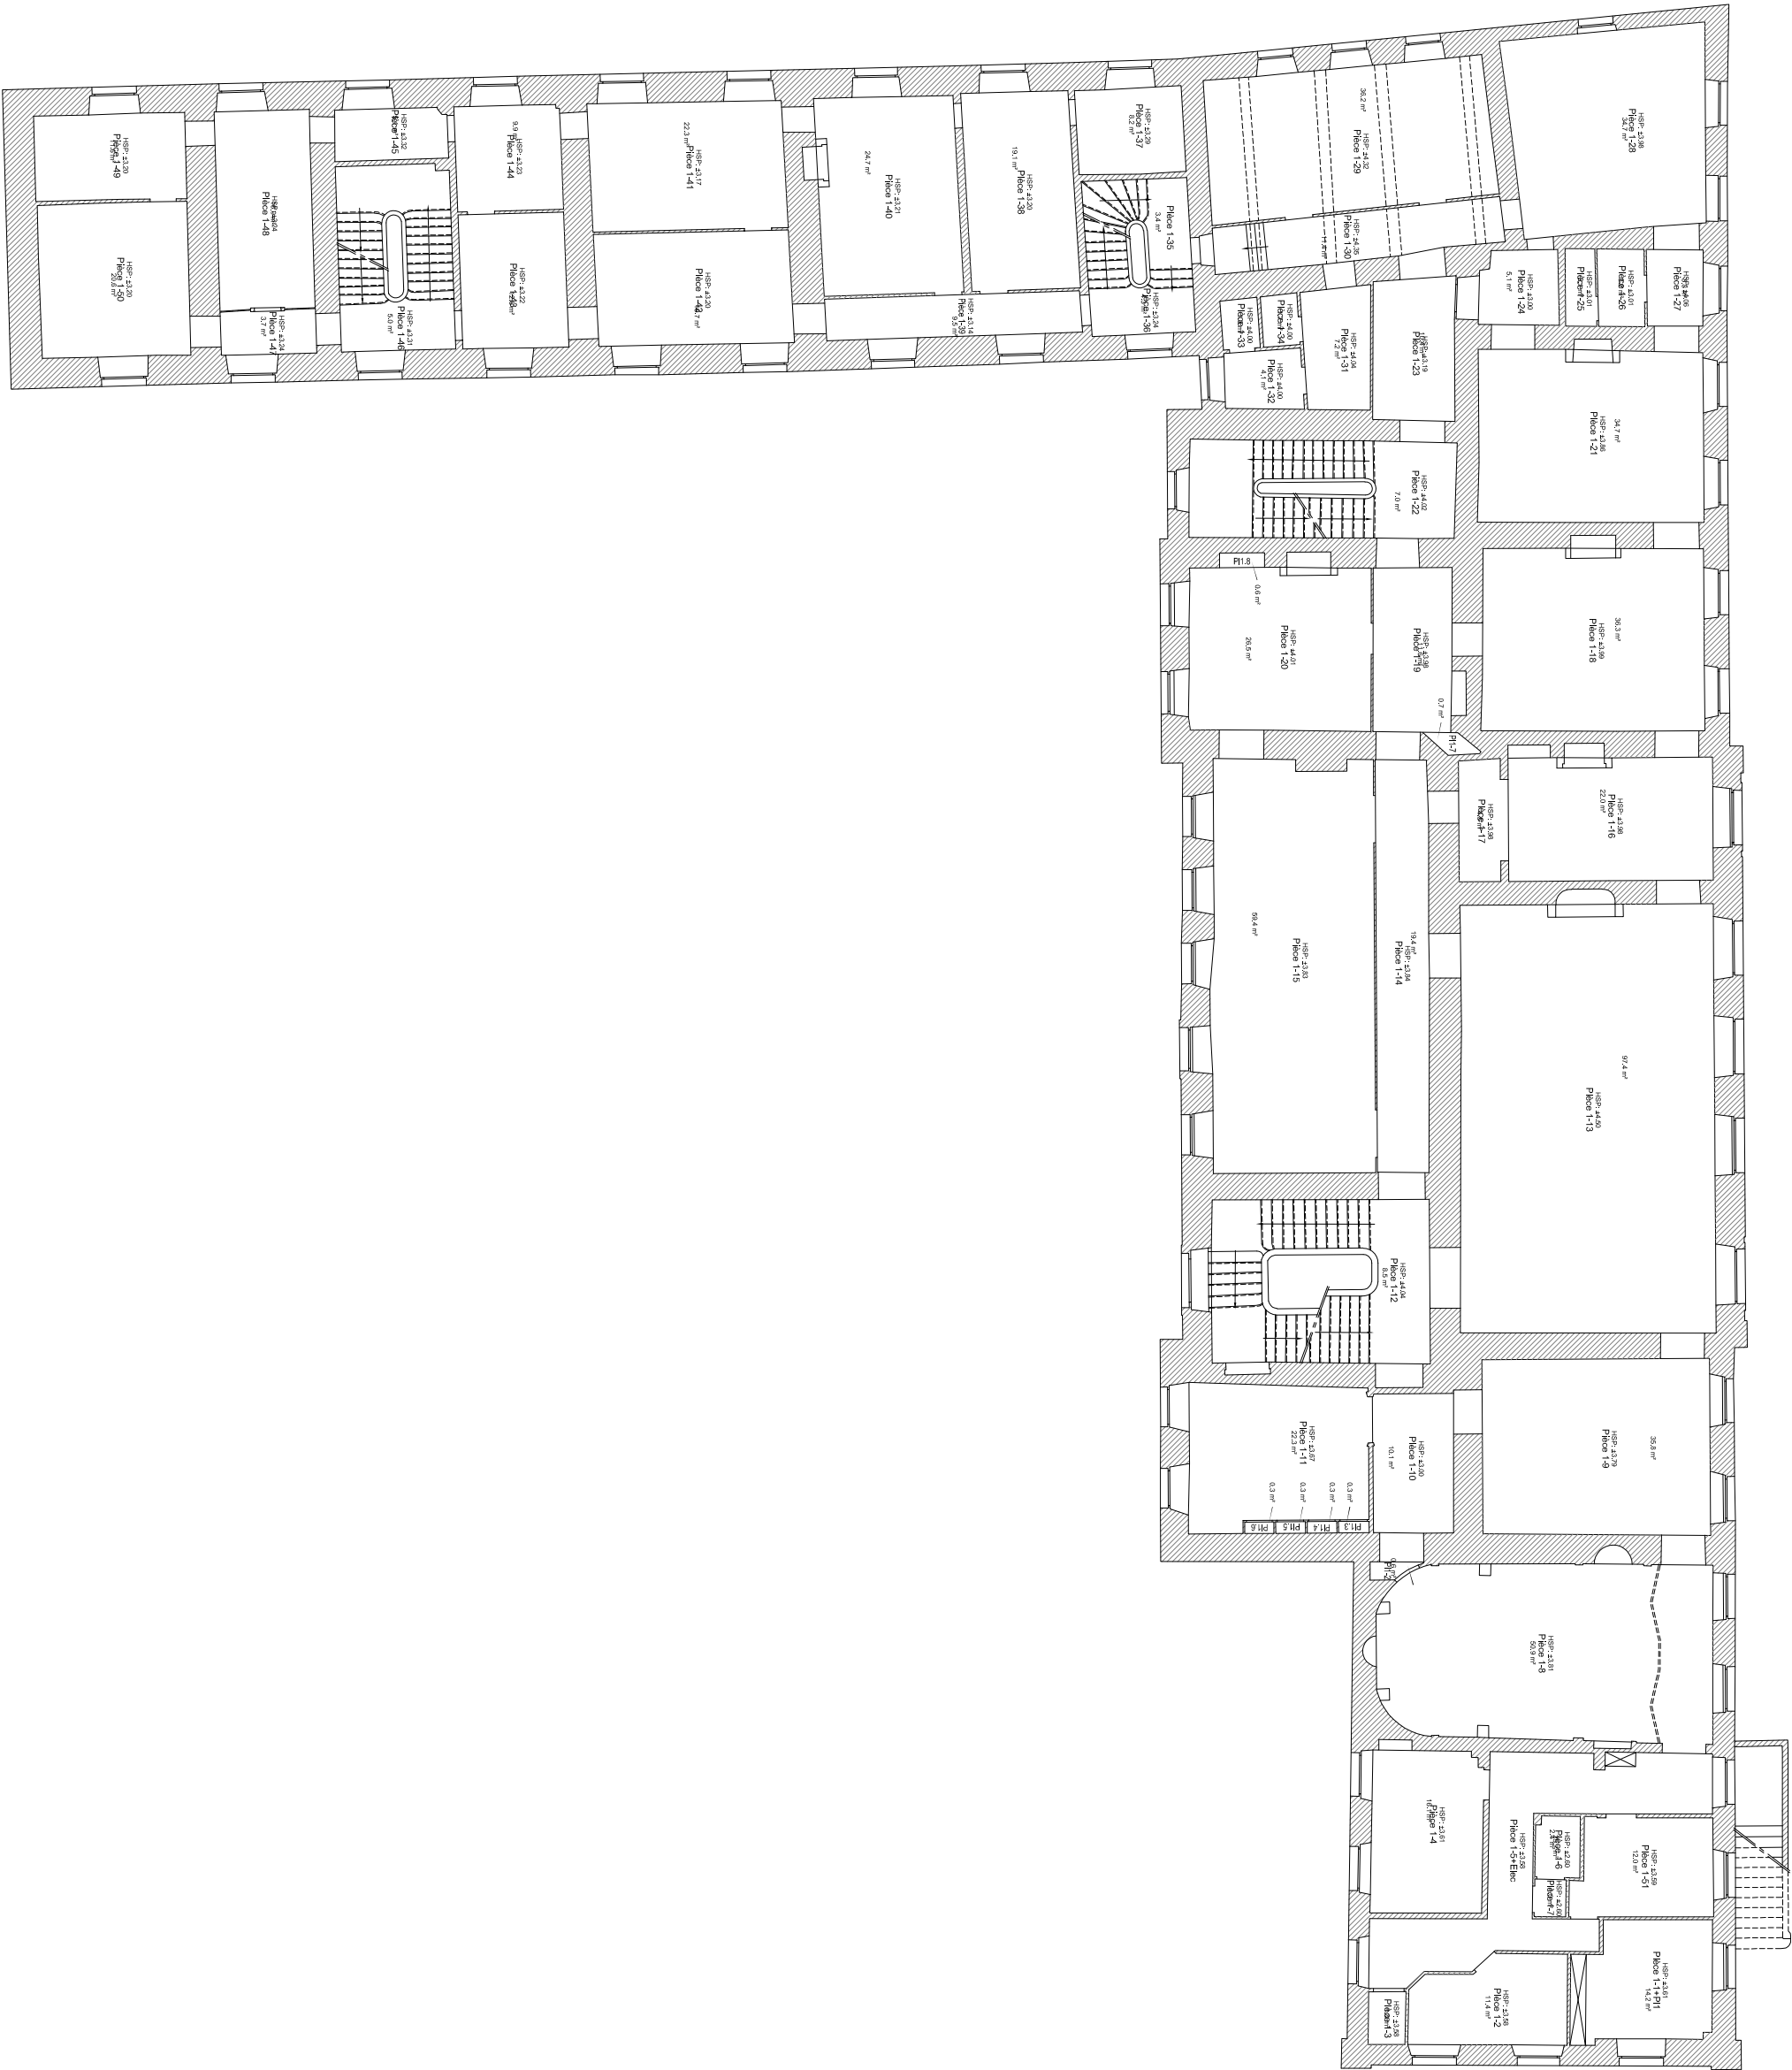

DEPARTEMENT D'ILLE ET VILAINE

VILLE DE RENNES

4, place Saint-Melaine

BATIMENT A - 2ème Etage

Plan de surface





ECHELLE

1/200

Société de Géomètres Experts
Agence de Rennes
106A Rue Eugene Potlier
Tél:02.99.79.28.19-Fax:02.99.78.37.17
E-Mail:rennes@prigent-associes.fr

N° DOSSIER 2021.16R- N° GEOPROD 210718

Indice	Date	Objet de la modification
01	05/11/2021	Etat des surfaces
NOTA:		

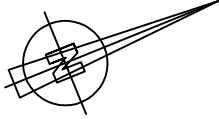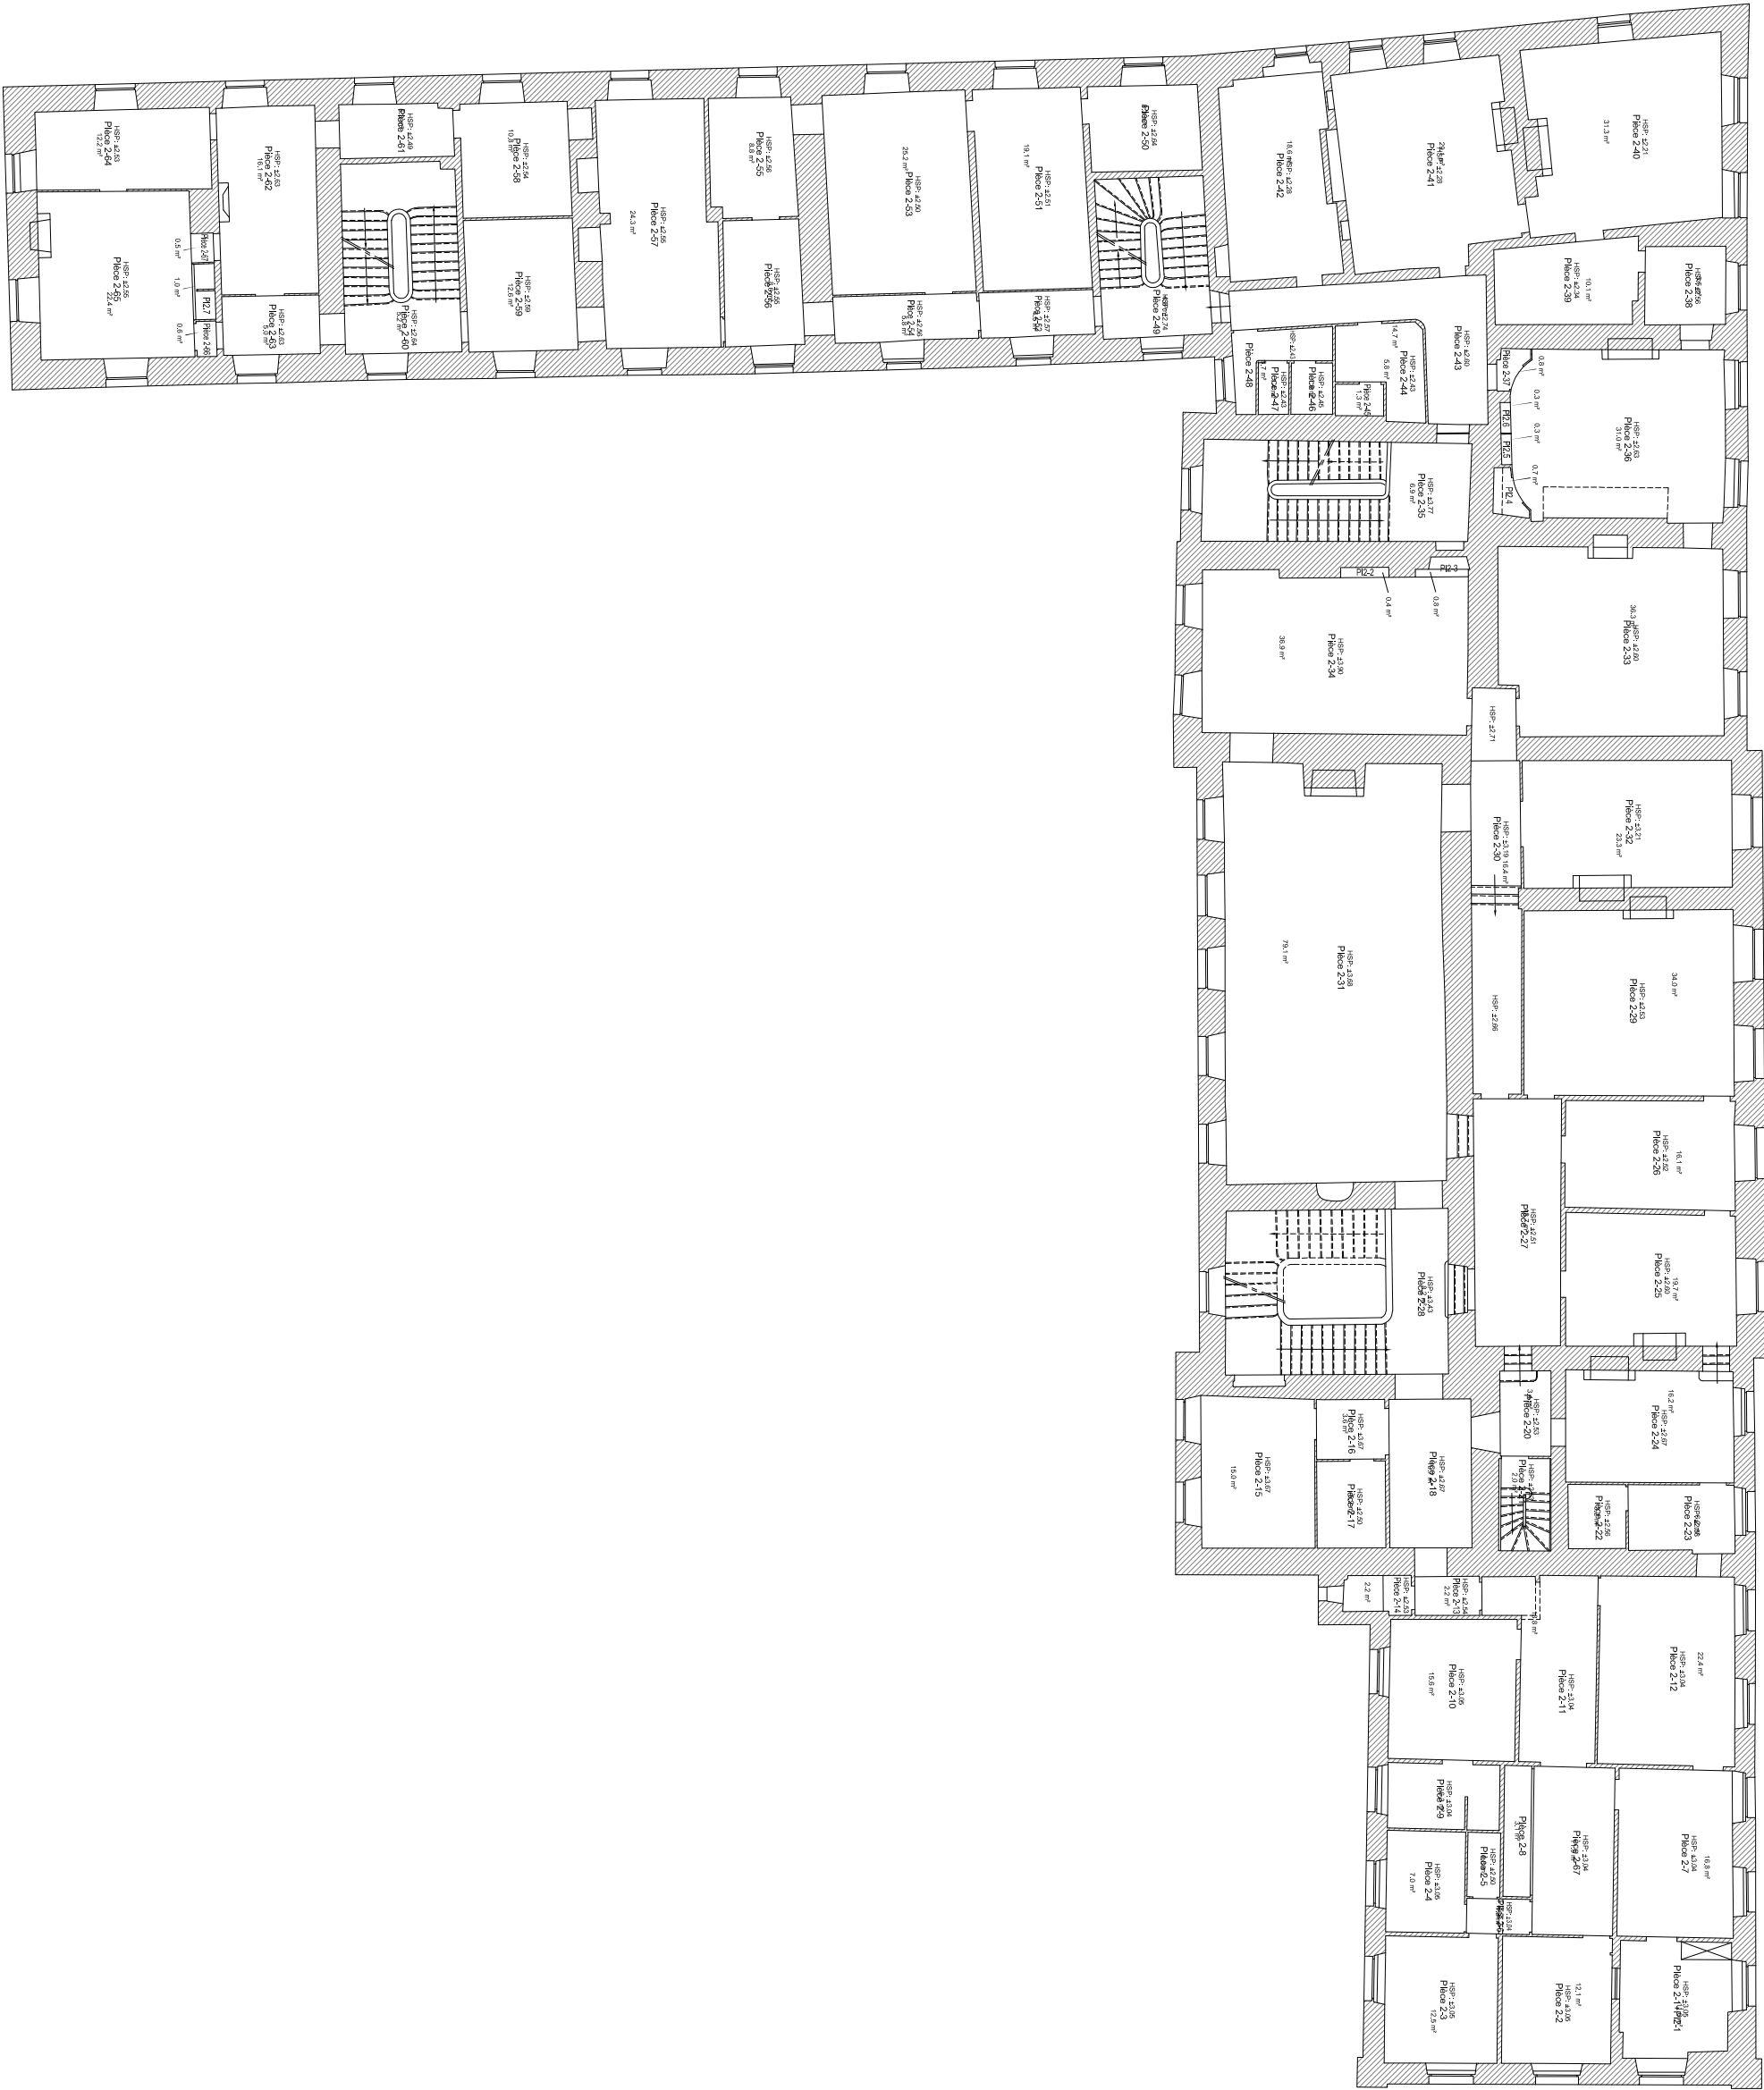



ETAT DE SURFACES

Ville de RENNES
4 Place Saint-Melaine

Tableau Récapitulatif

Batiment A - 2ème Etage	Surfaces
Pièce 2-1+Pl 2-1	11.0 m ²
Pièce 2-2	12.1 m ²
Pièce 2-3	12.5 m ²
Pièce 2-4	7.0 m ²
Pièce 2-5	1.8 m ²
Pièce 2-6	1.9 m ²
Pièce 2-7	16.8 m ²
Pièce 2-8	3.1 m ²
Pièce 2-9	6.3 m ²
Pièce 2-10	15.6 m ²
Pièce 2-11	13.8 m ²
Pièce 2-12	22.4 m ²
Pièce 2-13	2.2 m ²
Pièce 2-14	2.2 m ²
Pièce 2-15	15.0 m ²
Pièce 2-16	3.6 m ²
Pièce 2-17	5.2 m ²
Pièce 2-18	10.7 m ²
Pièce 2-20	3.4 m ²
Pièce 2-21	2.0 m ²
Pièce 2-22	3.2 m ²
Pièce 2-23	6.2 m ²
Pièce 2-24	16.2 m ²
Pièce 2-25	19.7 m ²
Pièce 2-26	16.1 m ²
Pièce 2-27	18.7 m ²
Pièce 2-28	8.2 m ²
Pièce 2-29	34.0 m ²
Pièce 2-30	16.4 m ²
Pièce 2-31	79.1 m ²
Pièce 2-32	23.3 m ²
Pièce 2-33	36.3 m ²
Pièce 2-34	36.9 m ²
Pièce 2-35	6.9 m ²
Pièce 2-36	31.0 m ²
Pièce 2-37	0.8 m ²
Pièce 2-38	5.5 m ²
Pièce 2-39	10.1 m ²
Pièce 2-40	31.3 m ²
Pièce 2-41	29.1 m ²
Pièce 2-42	18.6 m ²
Pièce 2-43	14.7 m ²
Pièce 2-44	5.8 m ²
Pièce 2-45	1.3 m ²

Pièce 2-46	1.9 m ²
Pièce 2-47	1.4 m ²
Pièce 2-48	3.7 m ²
Pièce 2-49	4.8 m ²
Pièce 2-50	8.3 m ²
Pièce 2-51	19.1 m ²
Pièce 2-52	4.5 m ²
Pièce 2-53	25.2 m ²
Pièce 2-54	5.8 m ²
Pièce 2-55	8.8 m ²
Pièce 2-56	8.6 m ²
Pièce 2-57	24.3 m ²
Pièce 2-58	10.8 m ²
Pièce 2-59	12.6 m ²
Pièce 2-60	5.2 m ²
Pièce 2-61	5.3 m ²
Pièce 2-62	16.1 m ²
Pièce 2-63	5.0 m ²
Pièce 2-64	12.2 m ²
Pièce 2-65	22.4 m ²
Pièce 2-66	0.6 m ²
Pièce 2-67	11.9 m ²
Pl 2-2	0.4 m ²
Pl 2-3	0.8 m ²
Pl 2-4	0.7 m ²
Pl 2-5	0.3 m ²
Pl 2-6	0.3 m ²
Pl 2-7	1.0 m ²
TOTAL 2ème Etage	860.0 m²

TOTAL GENERAL	860.0 m²
----------------------	----------------------------

"Les surfaces correspondent à la superficie des planchers des locaux clos et couverts après déduction des surfaces occupées par les murs, cloisons, marches et cages d'escaliers, gaines, embrasures de portes et fenêtres. Il n'est pas tenu compte des planchers des parties des locaux d'une hauteur inférieure à 1 m 80."

Fait à RENNES,
Le 5 Novembre 2021

DEPARTEMENT D'ILLE ET VILAINE

VILLE DE RENNES

4, place Saint-Melaine

BATIMENT A - 1er Etage

Plan de surface





ECHELLE

1/200

Société de Géomètres Experts
Agence de Rennes
106A Rue Eugene Potlier
Tél:02.99.79.28.19-Fax:02.99.78.37.17
E-Mail:rennes@prigent-associes.fr

N° DOSSIER 2021.16R- N° GEOPROD 210718

Indice	Date	Objet de la modification
01	05/11/2021	Etat des surfaces
NOTA:		

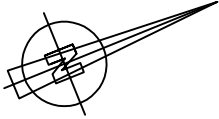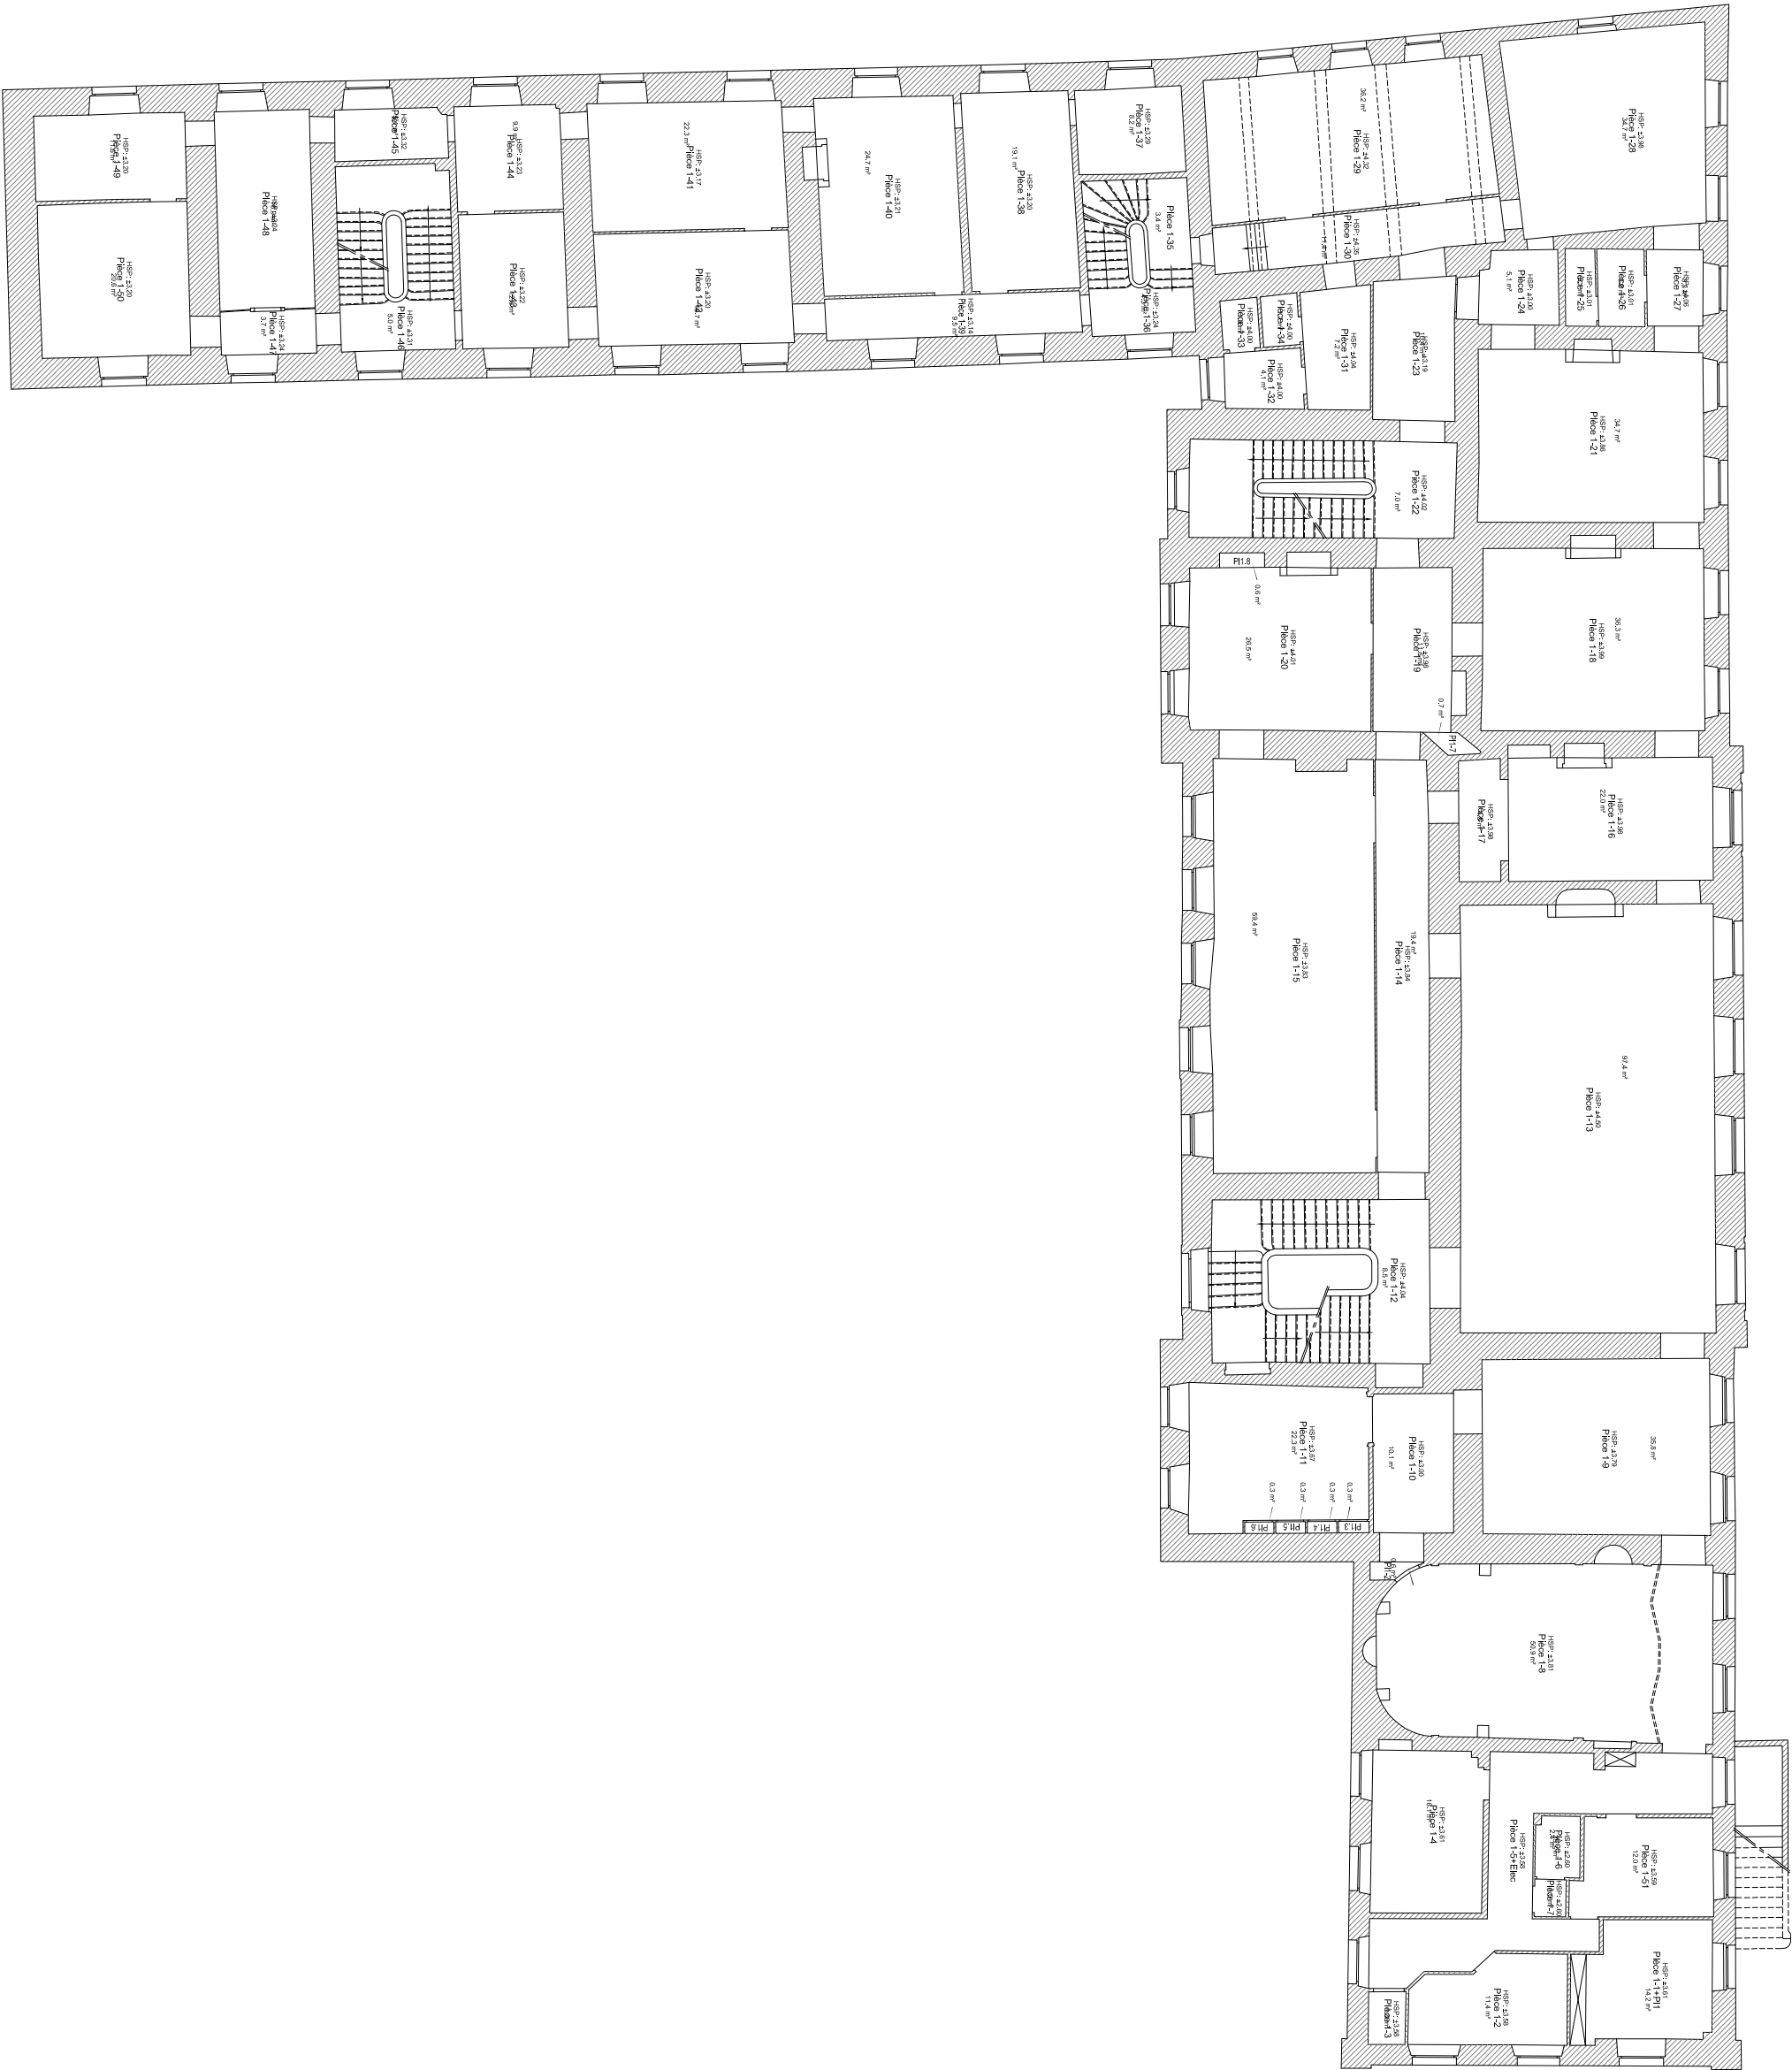



ETAT DE SURFACES

Ville de RENNES
4 Place Saint-Melaine

Tableau Récapitulatif

Batiment A - 1er Etage	Surfaces
Pièce 1-1+Pl	14.2 m ²
Pièce 1-2	11.4 m ²
Pièce 1-3	1.8 m ²
Pièce 1-4	16.1 m ²
Pièce 1-5+Elec	25.7 m ²
Pièce 1-6	2.4 m ²
Pièce 1-7	1.0 m ²
Pièce 1-8	50.9 m ²
Pièce 1-9	35.8 m ²
Pièce 1-10	10.1 m ²
Pièce 1-11	22.3 m ²
Pièce 1-12	8.5 m ²
Pièce 1-13	97.4 m ²
Pièce 1-14	19.4 m ²
Pièce 1-15	59.4 m ²
Pièce 1-16	22.0 m ²
Pièce 1-17	4.5 m ²
Pièce 1-18	36.3 m ²
Pièce 1-19	11.6 m ²
Pièce 1-20	26.5 m ²
Pièce 1-21	34.7 m ²
Pièce 1-22	7.0 m ²
Pièce 1-23	10.4 m ²
Pièce 1-24	5.1 m ²
Pièce 1-25	2.1 m ²
Pièce 1-26	3.2 m ²
Pièce 1-27	3.8 m ²
Pièce 1-28	34.7 m ²
Pièce 1-29	36.2 m ²
Pièce 1-30	11.4 m ²
Pièce 1-31	7.2 m ²
Pièce 1-32	4.1 m ²
Pièce 1-33	1.6 m ²
Pièce 1-34	1.7 m ²
Pièce 1-35	3.4 m ²
Pièce 1-36	4.3 m ²
Pièce 1-37	8.2 m ²
Pièce 1-38	19.1 m ²
Pièce 1-39	9.5 m ²
Pièce 1-40	24.7 m ²
Pièce 1-41	22.3 m ²
Pièce 1-42	19.7 m ²
Pièce 1-43	12.8 m ²
Pièce 1-44	9.9 m ²

Pièce 1-45	5.1 m ²
Pièce 1-46	5.0 m ²
Pièce 1-47	3.7 m ²
Pièce 1-48	16.9 m ²
Pièce 1-49	11.6 m ²
Pièce 1-50	20.6 m ²
Pièce 1-51	12.0 m ²
PI 1-2	0.6 m ²
PI 1-3	0.3 m ²
PI 1-4	0.3 m ²
PI 1-5	0.3 m ²
PI 1-6	0.3 m ²
PI 1-7	0.7 m ²
PI 1-8	0.6 m ²
TOTAL 1er Etage	852.4 m²

TOTAL GENERAL	852.4 m²
----------------------	----------------------------

"Les surfaces correspondent à la superficie des planchers des locaux clos et couverts après déduction des surfaces occupées par les murs, cloisons, marches et cages d'escaliers, gaines, embrasures de portes et fenêtres. Il n'est pas tenu compte des planchers des parties des locaux d'une hauteur inférieure à 1 m 80."

Fait à RENNES,
Le 5 Novembre 2021

VILLE DE RENNES

4, place Saint-Melaine

BATIMENT A - Combles

Plan de surface





ECHELLE

1/200

Société de Géomètres Experts
Agence de Rennes
106A Rue Eugene Potlier
Tél:02.99.79.28.19-Fax:02.99.78.37.17
E-Mail:rennes@prigent-associes.fr

N° DOSSIER 2021.16R- N° GEOPROD 210718

Indice	Date	Objet de la modification
01	05/11/2021	Etat des surfaces
NOTA:		

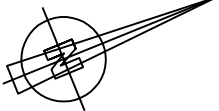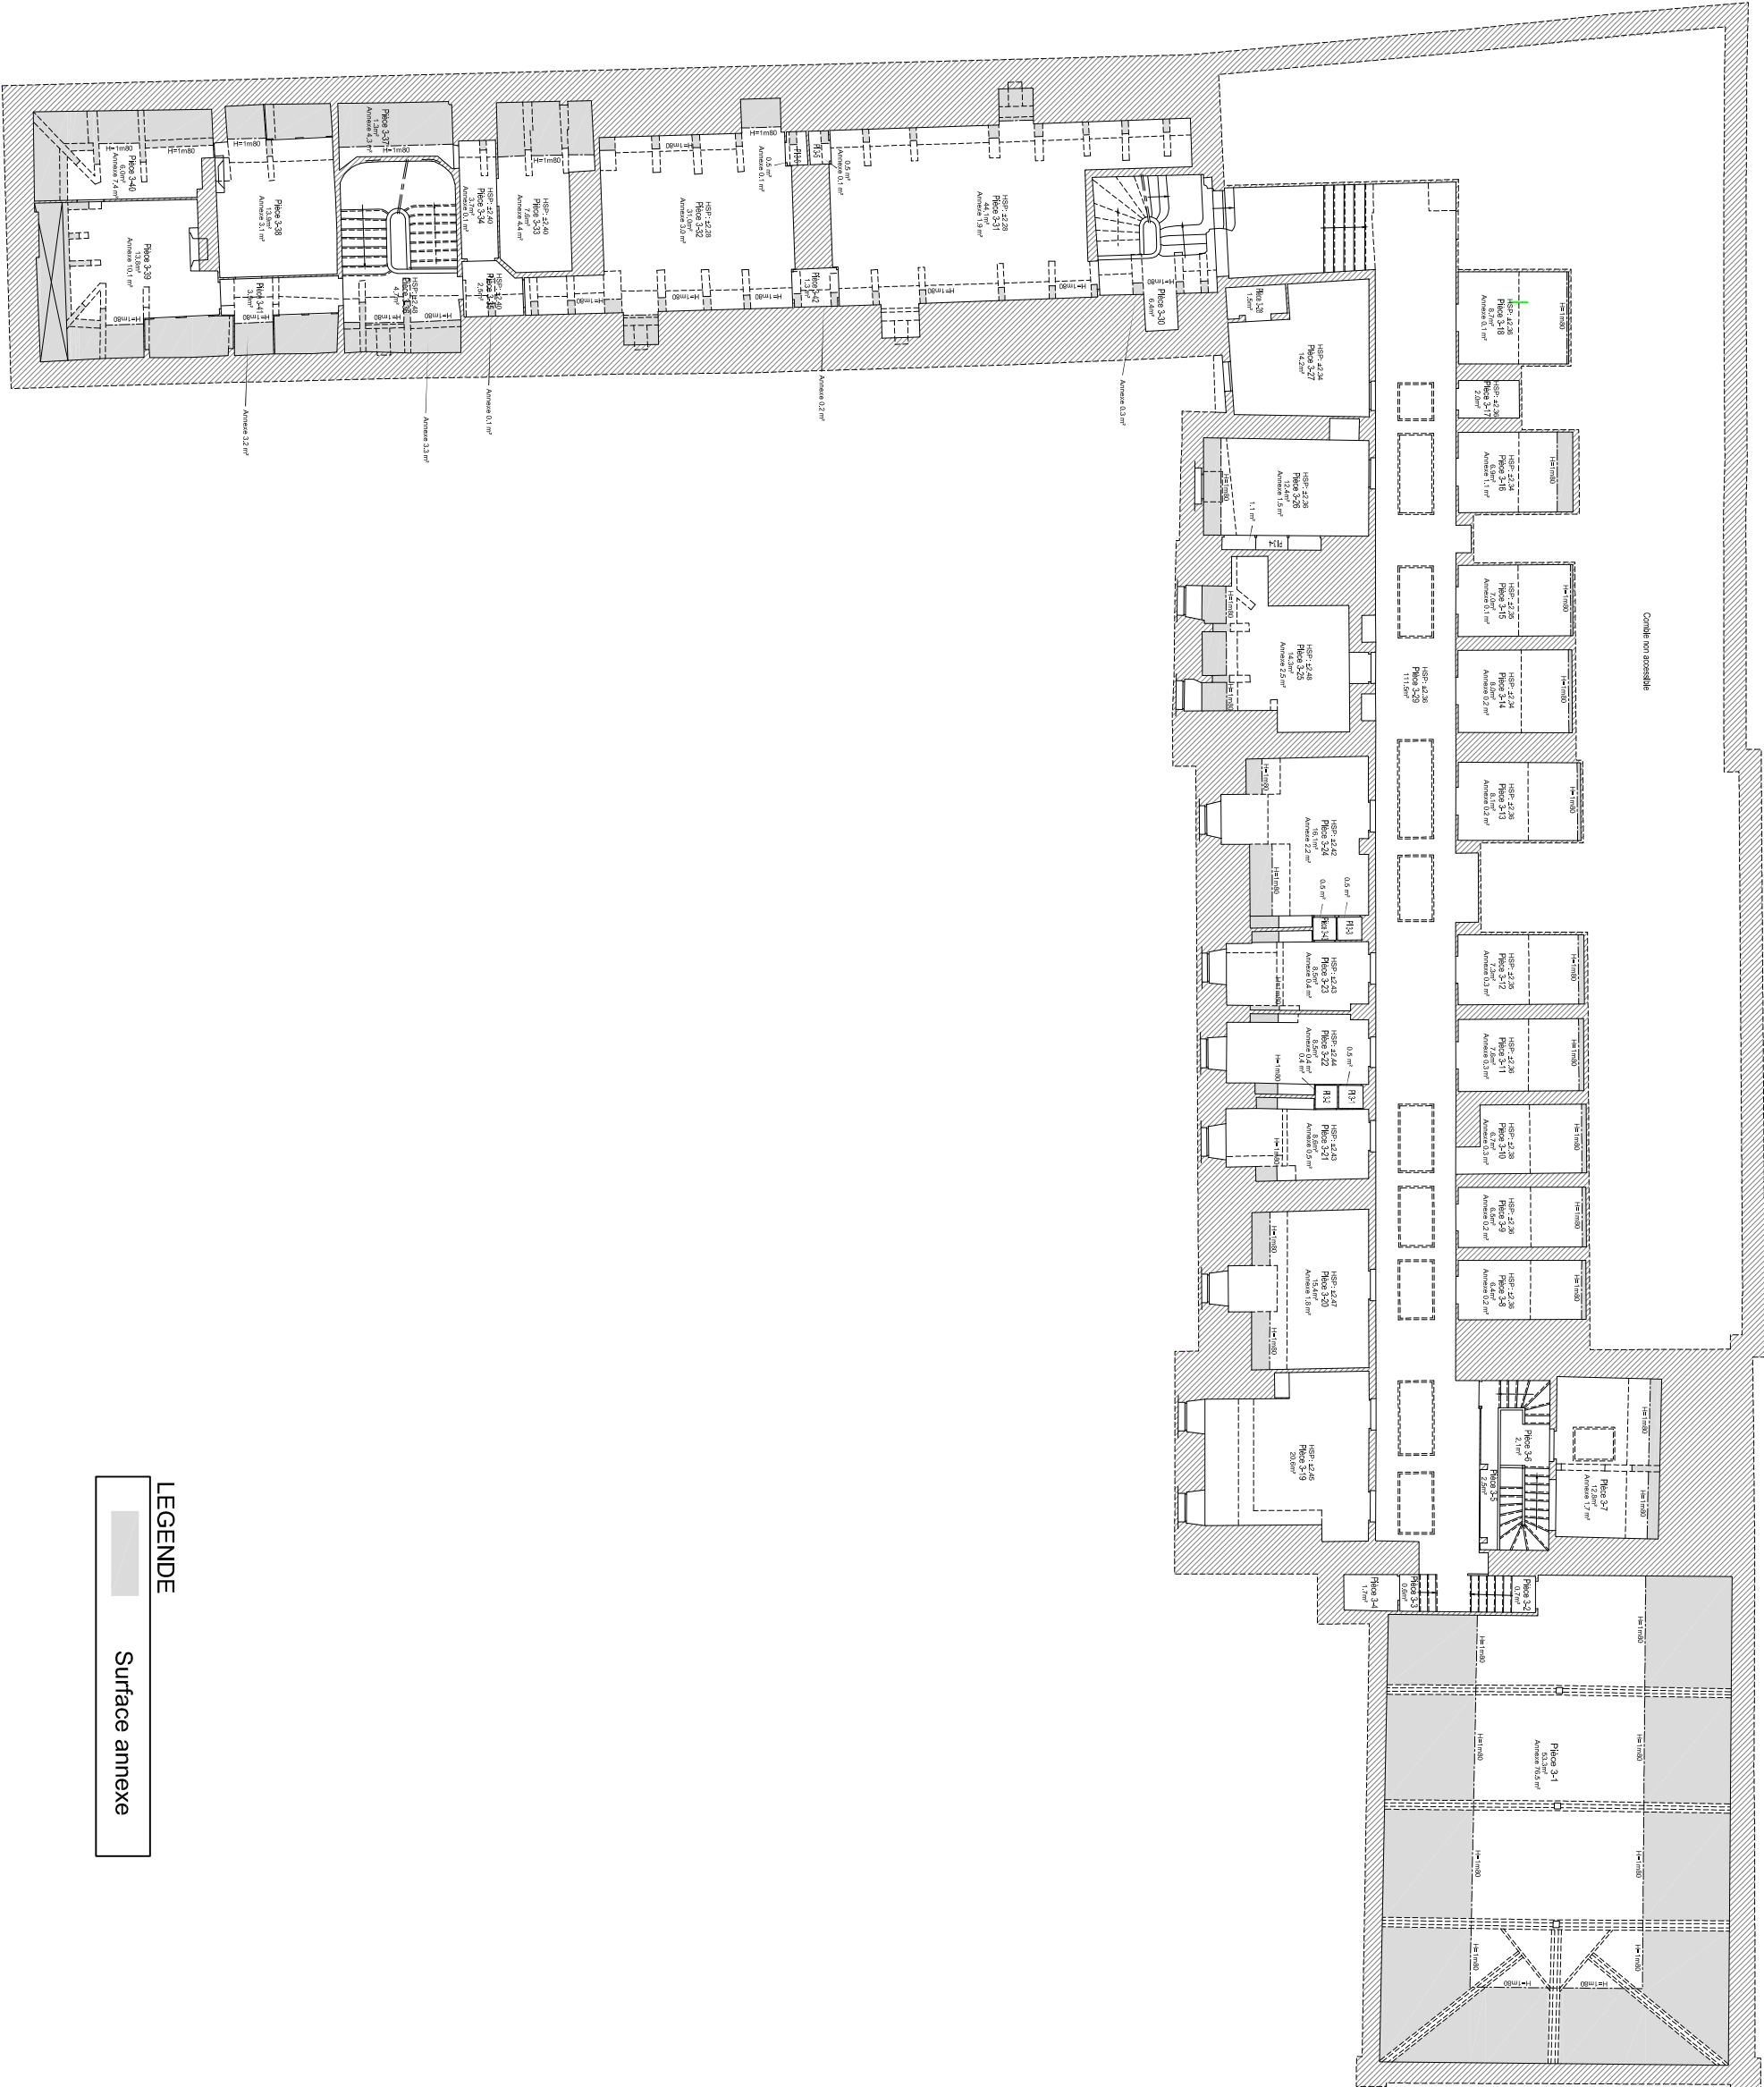



ETAT DE SURFACES

Ville de RENNES
4 Place Saint-Melaine

Tableau Récapitulatif

Batiment A - Combles	Surfaces	Annexe
Pièce 3-1	53.3 m ²	76.5 m ²
Pièce 3-2	0.7 m ²	
Pièce 3-3	0.6 m ²	
Pièce 3-4	1.7 m ²	
Pièce 3-5	2.5 m ²	
Pièce 3-6	2.1 m ²	
Pièce 3-7	12.8 m ²	1.7 m ²
Pièce 3-8	6.4 m ²	0.2 m ²
Pièce 3-9	6.5 m ²	0.2 m ²
Pièce 3-10	6.7 m ²	0.3 m ²
Pièce 3-11	7.6 m ²	0.3 m ²
Pièce 3-12	7.3 m ²	0.3 m ²
Pièce 3-13	8.1 m ²	0.2 m ²
Pièce 3-14	8.0 m ²	0.2 m ²
Pièce 3-15	7.0 m ²	0.1 m ²
Pièce 3-16	6.9 m ²	1.1 m ²
Pièce 3-17	2.0 m ²	
Pièce 3-18	8.7 m ²	0.1 m ²
Pièce 3-19	20.6 m ²	
Pièce 3-20	15.4 m ²	1.8 m ²
Pièce 3-21	8.6 m ²	0.5 m ²
Pièce 3-22	8.5 m ²	0.4 m ²
Pièce 3-23	8.5 m ²	0.4 m ²
Pièce 3-24	16.1 m ²	2.2 m ²
Pièce 3-25	14.3 m ²	2.5 m ²
Pièce 3-26	12.4 m ²	1.5 m ²
Pièce 3-27	14.2 m ²	
Pièce 3-28	1.5 m ²	
Pièce 3-29	111.5 m ²	
Pièce 3-30	6.4 m ²	0.3 m ²
Pièce 3-31	44.1 m ²	1.9 m ²
Pièce 3-32	31.0 m ²	3.0 m ²
Pièce 3-33	7.6 m ²	4.4 m ²
Pièce 3-34	3.7 m ²	0.1 m ²
Pièce 3-35	2.5 m ²	0.1 m ²
Pièce 3-36	4.7 m ²	3.3 m ²
Pièce 3-37	1.3 m ²	4.3 m ²
Pièce 3-38	13.9 m ²	3.1 m ²
Pièce 3-39	13.8 m ²	10.1 m ²
Pièce 3-40	6.0 m ²	7.4 m ²
Pièce 3-41	3.9 m ²	3.2 m ²
Pièce 3-42	1.3 m ²	0.2 m ²
Pièce 3-43	0.5 m ²	
Pl 3-1	0.5 m ²	

PI 3-2	0.4 m ²	
PI 3-3	0.5 m ²	
PI 3-4	1.1 m ²	
PI 3-5	0.5 m ²	0.1 m ²
PI 3-6	0.5 m ²	0.1 m ²
TOTAL Combles	524.7 m²	132.1 m²

TOTAL GENERAL	524.7 m²
----------------------	----------------------------

"Les surfaces correspondent à la superficie des planchers des locaux clos et couverts après déduction des surfaces occupées par les murs, cloisons, marches et cages d'escaliers, gaines, embrasures de portes et fenêtres. Il n'est pas tenu compte des planchers des parties des locaux d'une hauteur inférieure à 1 m 80."

Fait à RENNES,
Le 5 Novembre 2021

VILLE DE RENNES

4, place Saint-Melaine

BATIMENT A - Rez-de-chaussée

Plan de surface





ECHELLE

1/200

Société de Géomètres Experts
Agence de Rennes
106A Rue Eugene Potlier
Tél:02.99.79.28.19-Fax:02.99.78.37.17
E-Mail:rennes@prigent-associes.fr

N° DOSSIER 2021.16R- N° GEOPROD 210718

Indice	Date	Objet de la modification
01	05/11/2021	Etat des surfaces
NOTA:		

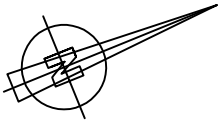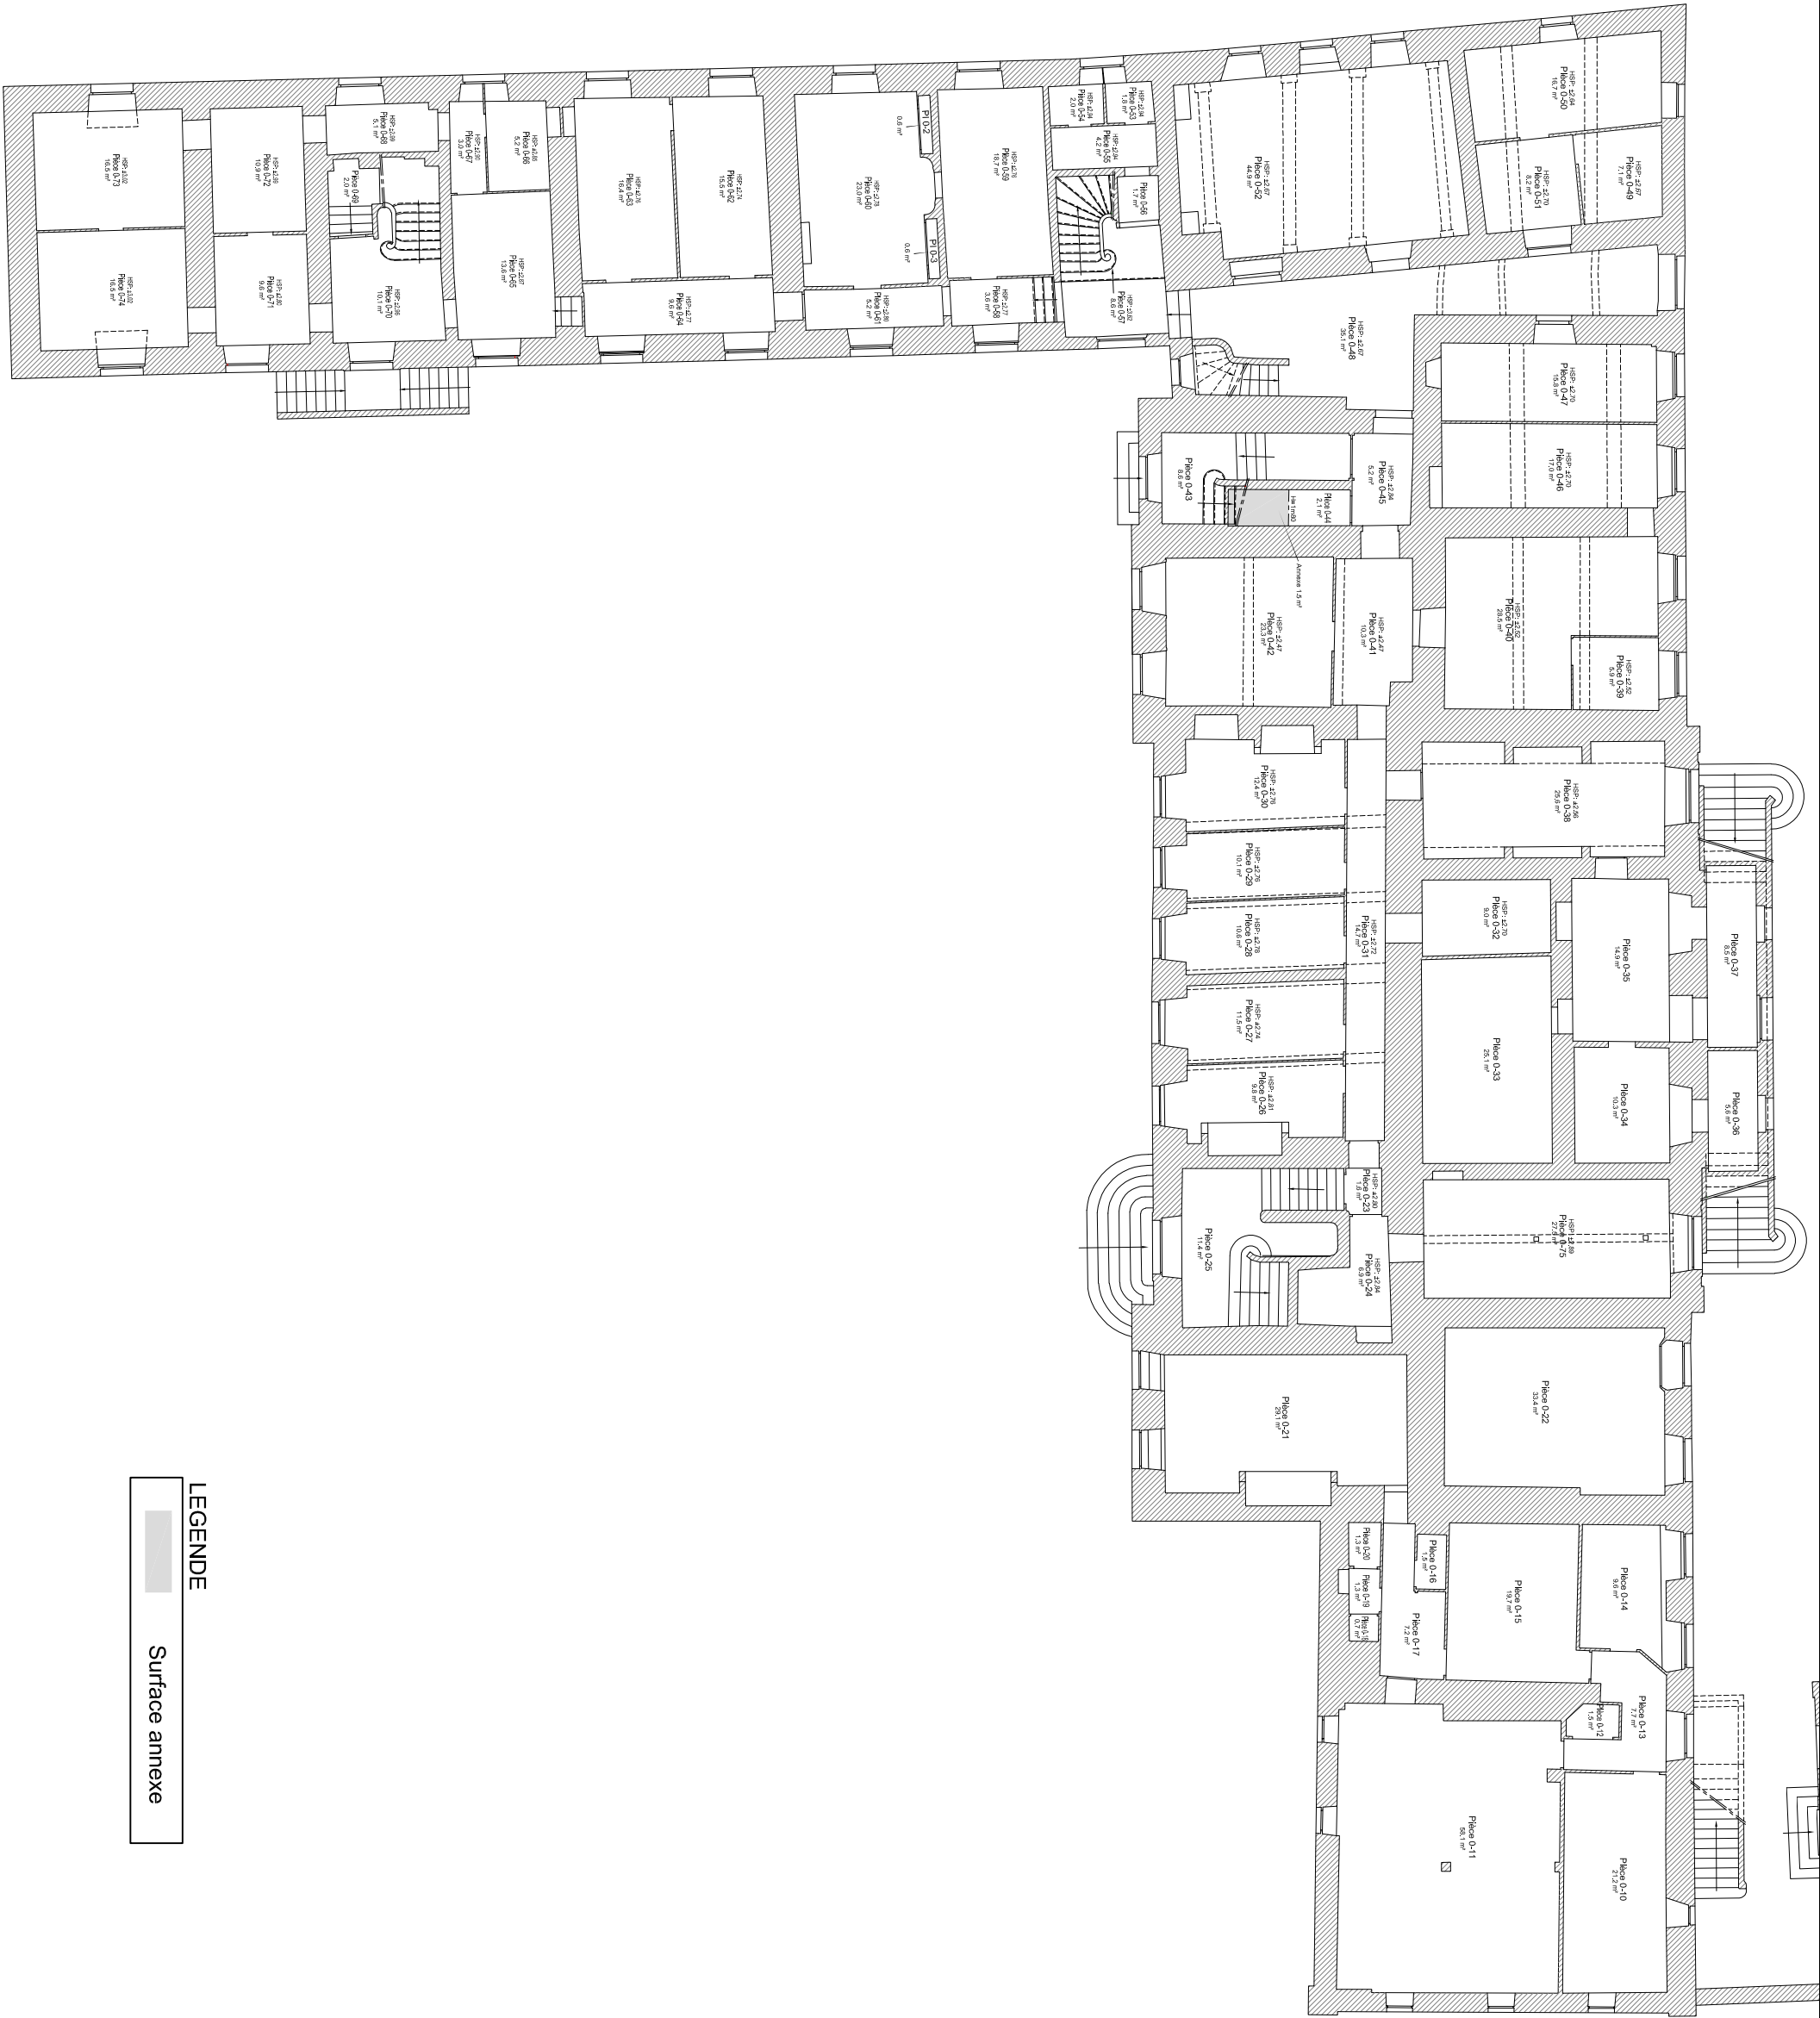



ETAT DE SURFACES

Ville de RENNES
4 Place Saint-Melaine

Tableau Récapitulatif

Batiment A - Rez-de-chaussée	Surfaces	Annexe
Pièce 0-10	21.2 m ²	
Pièce 0-11	58.1 m ²	
Pièce 0-12	1.5 m ²	
Pièce 0-13	7.7 m ²	
Pièce 0-14	9.6 m ²	
Pièce 0-15	19.7 m ²	
Pièce 0-16	1.5 m ²	
Pièce 0-17	7.2 m ²	
Pièce 0-18	0.7 m ²	
Pièce 0-19	1.3 m ²	
Pièce 0-20	1.3 m ²	
Pièce 0-21	29.1 m ²	
Pièce 0-22	33.4 m ²	
Pièce 0-23	1.6 m ²	
Pièce 0-24	6.9 m ²	
Pièce 0-25	11.4 m ²	
Pièce 0-26	9.8 m ²	
Pièce 0-27	11.5 m ²	
Pièce 0-28	10.6 m ²	
Pièce 0-29	10.1 m ²	
Pièce 0-30	12.4 m ²	
Pièce 0-31	14.7 m ²	
Pièce 0-32	9.0 m ²	
Pièce 0-33	25.1 m ²	
Pièce 0-34	10.3 m ²	
Pièce 0-35	14.9 m ²	
Pièce 0-36	5.6 m ²	
Pièce 0-37	8.5 m ²	
Pièce 0-38	25.6 m ²	
Pièce 0-39	5.9 m ²	
Pièce 0-40	28.5 m ²	
Pièce 0-41	10.3 m ²	
Pièce 0-42	23.3 m ²	
Pièce 0-43	8.6 m ²	
Pièce 0-44	2.1 m ²	2.1 m ²
Pièce 0-45	5.2 m ²	
Pièce 0-46	17.0 m ²	
Pièce 0-47	15.8 m ²	
Pièce 0-48	35.1 m ²	
Pièce 0-49	7.1 m ²	
Pièce 0-50	16.7 m ²	
Pièce 0-51	8.2 m ²	
Pièce 0-52	44.9 m ²	
Pièce 0-53	1.8 m ²	

Pièce 0-54	2.0 m ²	
Pièce 0-55	4.2 m ²	
Pièce 0-56	1.7 m ²	
Pièce 0-57	8.6 m ²	
Pièce 0-58	3.6 m ²	
Pièce 0-59	18.7 m ²	
Pièce 0-60	23.0 m ²	
Pièce 0-61	5.2 m ²	
Pièce 0-62	15.5 m ²	
Pièce 0-63	16.4 m ²	
Pièce 0-64	9.6 m ²	
Pièce 0-65	13.6 m ²	
Pièce 0-66	5.2 m ²	
Pièce 0-67	3.0 m ²	
Pièce 0-68	5.1 m ²	
Pièce 0-69	2.0 m ²	
Pièce 0-70	10.1 m ²	
Pièce 0-71	9.6 m ²	
Pièce 0-72	10.9 m ²	
Pièce 0-73	16.5 m ²	
Pièce 0-74	16.5 m ²	
Pièce 0-75	27.5 m ²	
PI 0-2	0.6 m ²	
PI 0-3	0.6 m ²	
TOTAL Rez-de-chaussée	840.5 m²	2.1 m²

TOTAL GENERAL	840.5 m²
----------------------	----------------------------

"Les surfaces correspondent à la superficie des planchers des locaux clos et couverts après déduction des surfaces occupées par les murs, cloisons, marches et cages d'escaliers, gaines, embrasures de portes et fenêtres. Il n'est pas tenu compte des planchers des parties des locaux d'une hauteur inférieure à 1 m 80."

Fait à RENNES,
Le 5 Novembre 2021

VILLE DE RENNES

4, place Saint-Melaine

BATIMENT A - Sous-sol

Plan de surface





ECHELLE

1/200

Société de Géomètres Experts
Agence de Rennes
106A Rue Eugene Potlier
Tél:02.99.79.28.19-Fax:02.99.78.37.17
E-Mail:rennes@prigent-associes.fr

N° DOSSIER 2021.16R- N° GEOPROD 210718

Indice	Date	Objet de la modification
01	05/11/2021	Etat des surfaces
NOTA:		

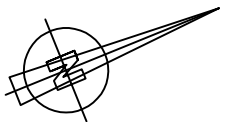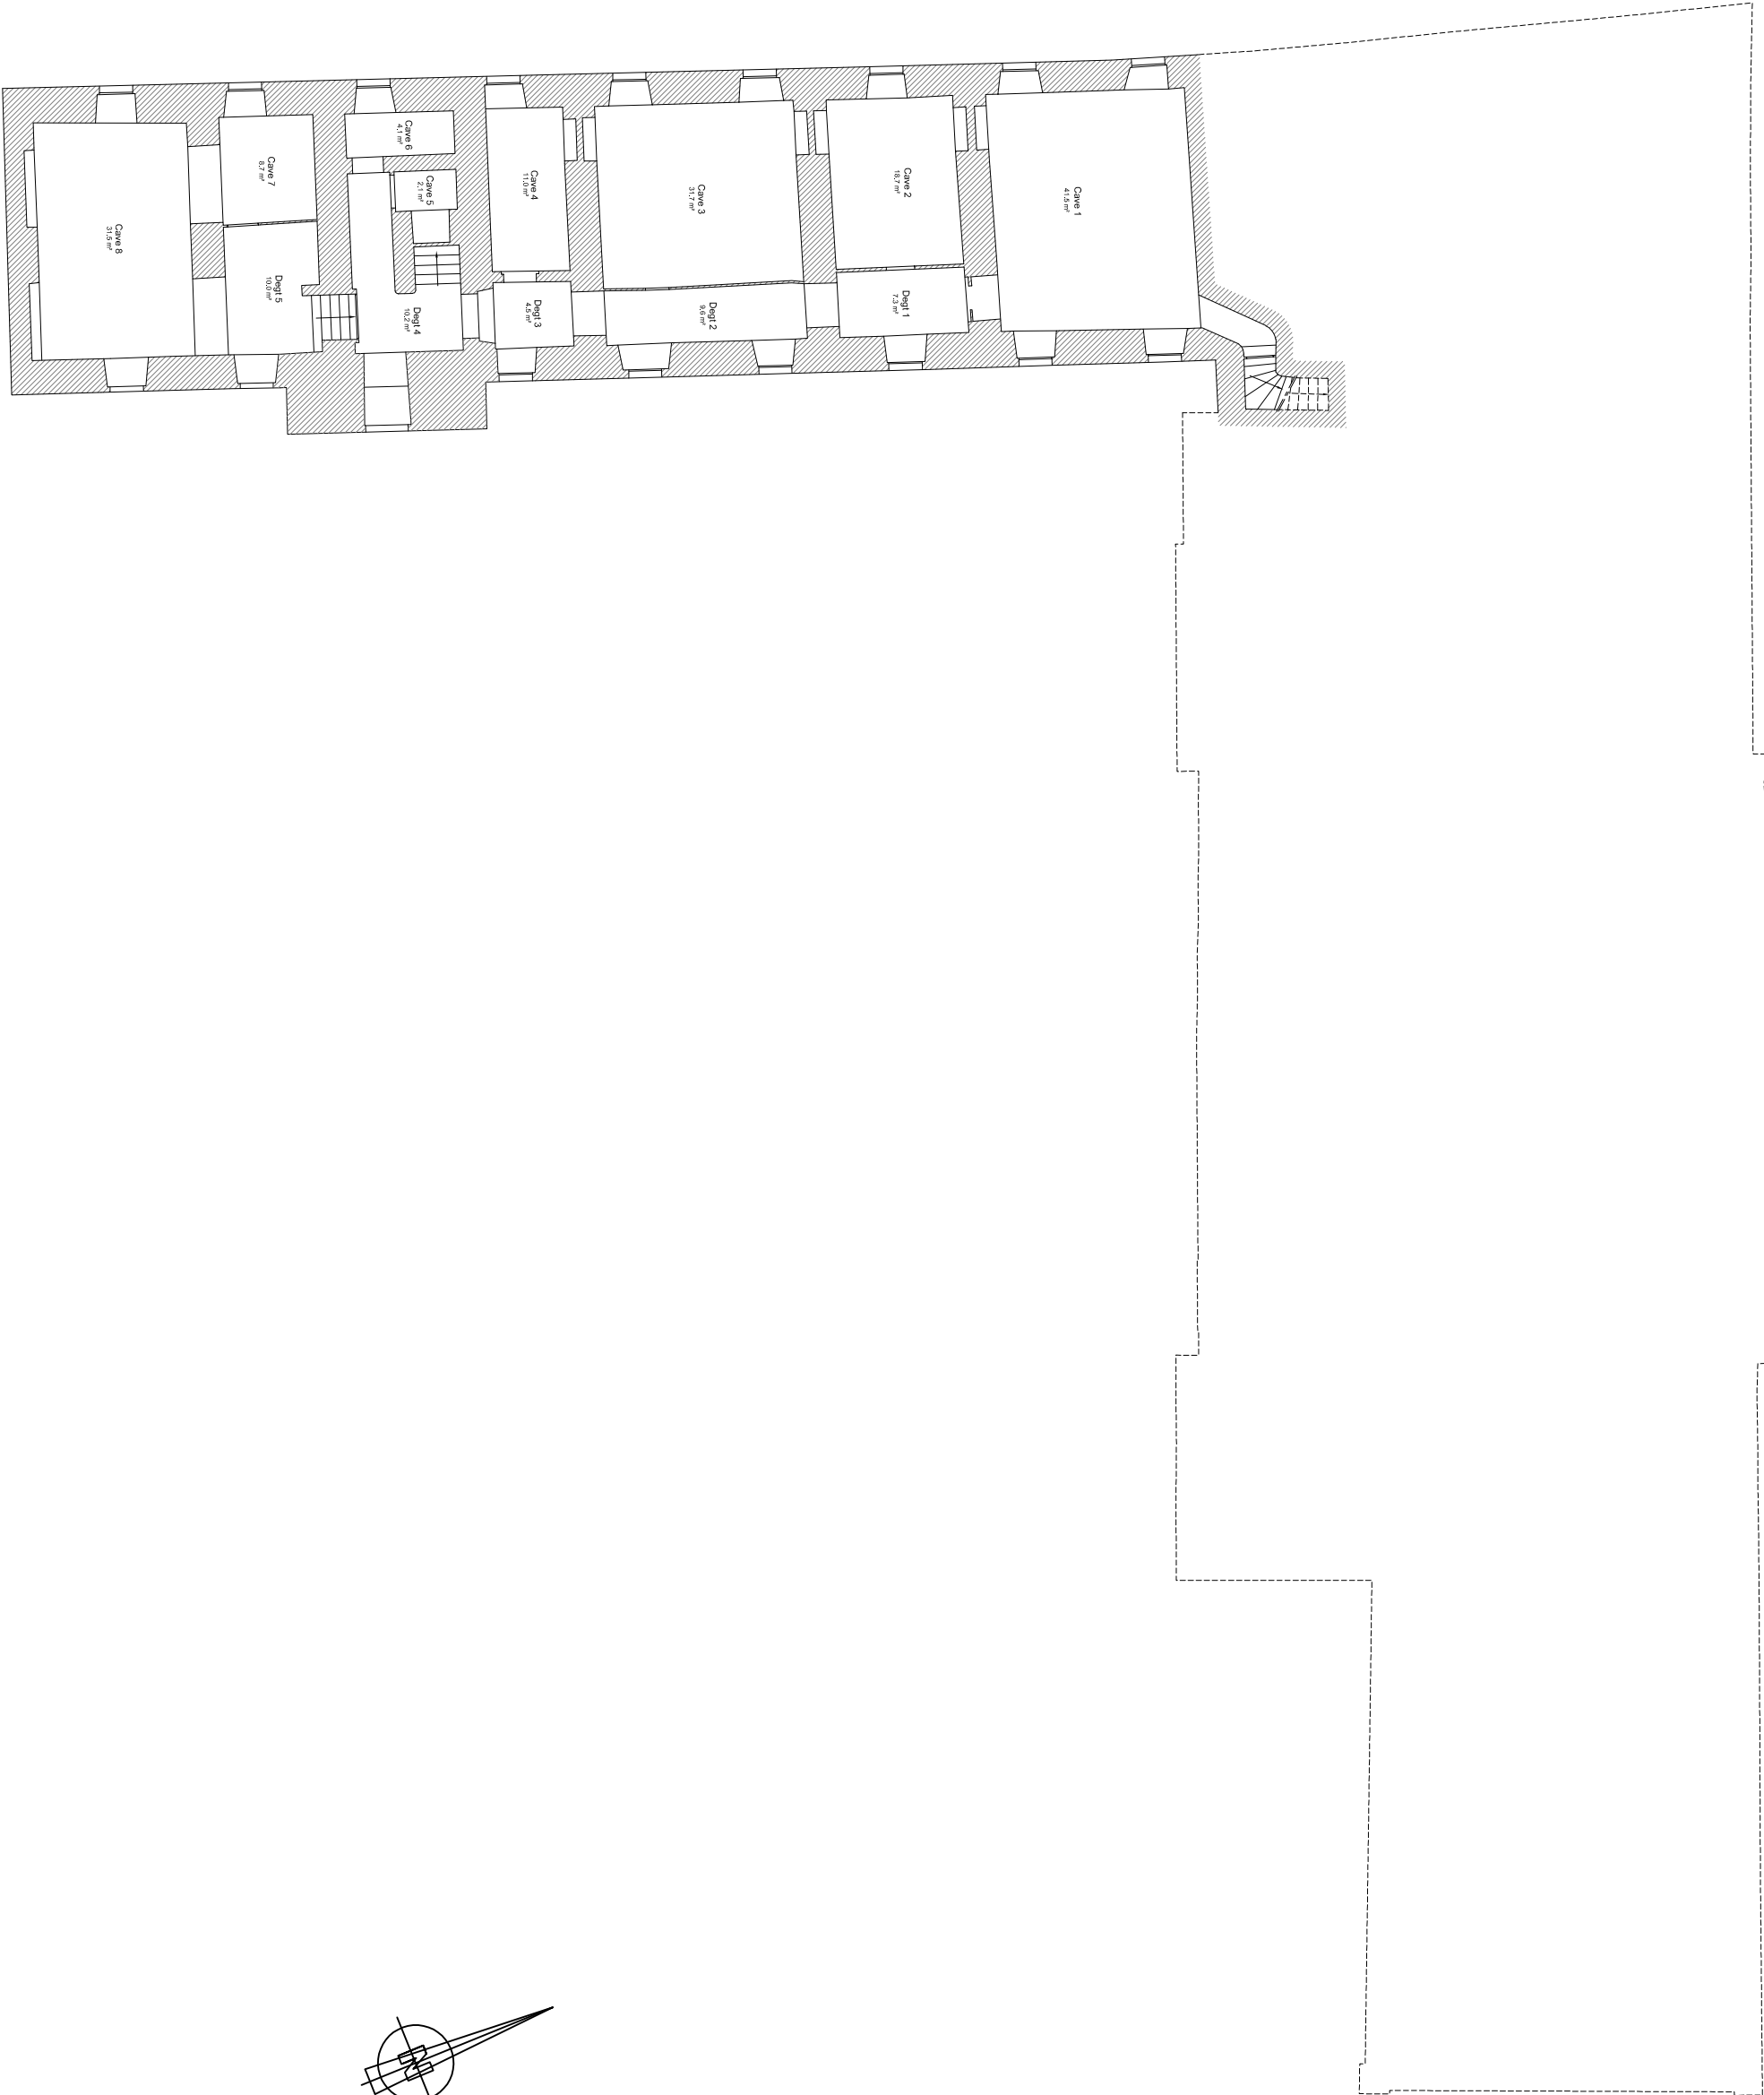



ETAT DE SURFACES

Ville de RENNES
4 Place Saint-Melaine

Tableau Récapitulatif

Batiment A - Sous-sol	Surfaces
Cave 1	41.5 m ²
Cave 2	18.7 m ²
Degt 1	7.3 m ²
Degt 2	9.6 m ²
Cave 3	31.7 m ²
Degt 3	4.5 m ²
Cave 4	11.0 m ²
Degt 4	10.2 m ²
Cave 5	2.1 m ²
Cave 6	4.1 m ²
Degt 5	10.0 m ²
Cave 7	8.7 m ²
Cave 8	31.5 m ²
TOTAL Sous-sol	190.9 m²
TOTAL GENERAL	190.9 m²

"Les surfaces correspondent à la superficie des planchers des locaux clos et couverts après déduction des surfaces occupées par les murs, cloisons, marches et cages d'escaliers, gaines, embrasures de portes et fenêtres. Il n'est pas tenu compte des planchers des parties des locaux d'une hauteur inférieure à 1 m 80."

Fait à RENNES,
Le 5 Novembre 2021

VILLE DE RENNES

4, place Saint-Melaine

BATIMENT B - Rez-de-chaussée

Plan de surface





ECHELLE1/200

Société de Géomètres Experts
Agence de Rennes
106A Rue Eugene Potlier
Tél:02.99.79.28.19-Fax:02.99.78.37.17
E-Mail:rennes@prigent-associes.fr

N° DOSSIER 2021.16R- N° GEOPROD 210718

Indice	Date	Objet de la modification
01	05/11/2021	Etat des surfaces
NOTA:		

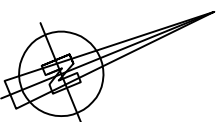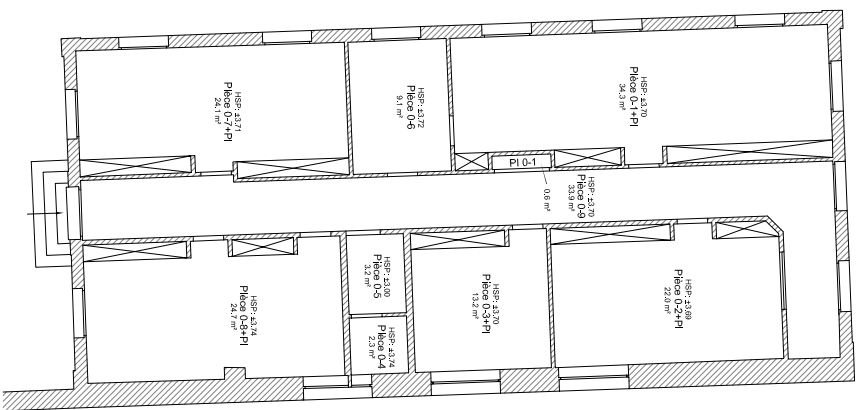



ETAT DE SURFACES

Ville de RENNES
4 Place Saint-Melaine

Tableau Récapitulatif

Batiment B - Rez-de-chaussée	Surfaces
Pièce 0-1+PI	34.3 m ²
Pièce 0-2+PI	22.0 m ²
Pièce 0-3+PI	13.2 m ²
Pièce 0-4	2.3 m ²
Pièce 0-5	3.2 m ²
Pièce 0-6	9.1 m ²
Pièce 0-7+PI	24.1 m ²
Pièce 0-8+PI	24.7 m ²
Pièce 0-9	33.9 m ²
PI 0-1	0.6 m ²
TOTAL Rez-de-chaussée	167.4 m²
TOTAL GENERAL	167.4 m²

"Les surfaces correspondent à la superficie des planchers des locaux clos et couverts après déduction des surfaces occupées par les murs, cloisons, marches et cages d'escaliers, gaines, embrasures de portes et fenêtres. Il n'est pas tenu compte des planchers des parties des locaux d'une hauteur inférieure à 1 m 80."

Fait à RENNES,
Le 5 Novembre 2021