DEPARTEMENT D'ILLE-ET-VILAINE

VILLE DE RENNES

Plan de délimitation concourant à la propriété des personnes publiques

rue du Général Maurice Guillaudot

Au droit de la parcelle BH 149

RECEPTION DU PLAN DE DELIMITATION

Pour la Présidente et par délégation,
le Vice-Président en charge
des Espaces Publics et de la Voirie

RENNES MÉTROPOLE

Philippe THEBAULT

Gestionnaire de la voirie communale

Limite proposée suivant les points : A.B.C.D.
matérialisée par des segments de droite.

Prigent & Associés
URBANISME - GEOMETRE-EXPERT - IMMOBILIER

Dressé par "PRIGENT et ASSOCIES"
Agence de RENNES
Société de Géomètres Experts
106A, rue Eugène POTTIER - 35000 RENNES
Tél:02.99.79.28.19-Fax:02.99.78.37.17
E-mail : rennes@prigent-associes.fr

Rennes : 24 Novembre 2023

Dr : 2023.140R/PV3P - Géoprod 230859

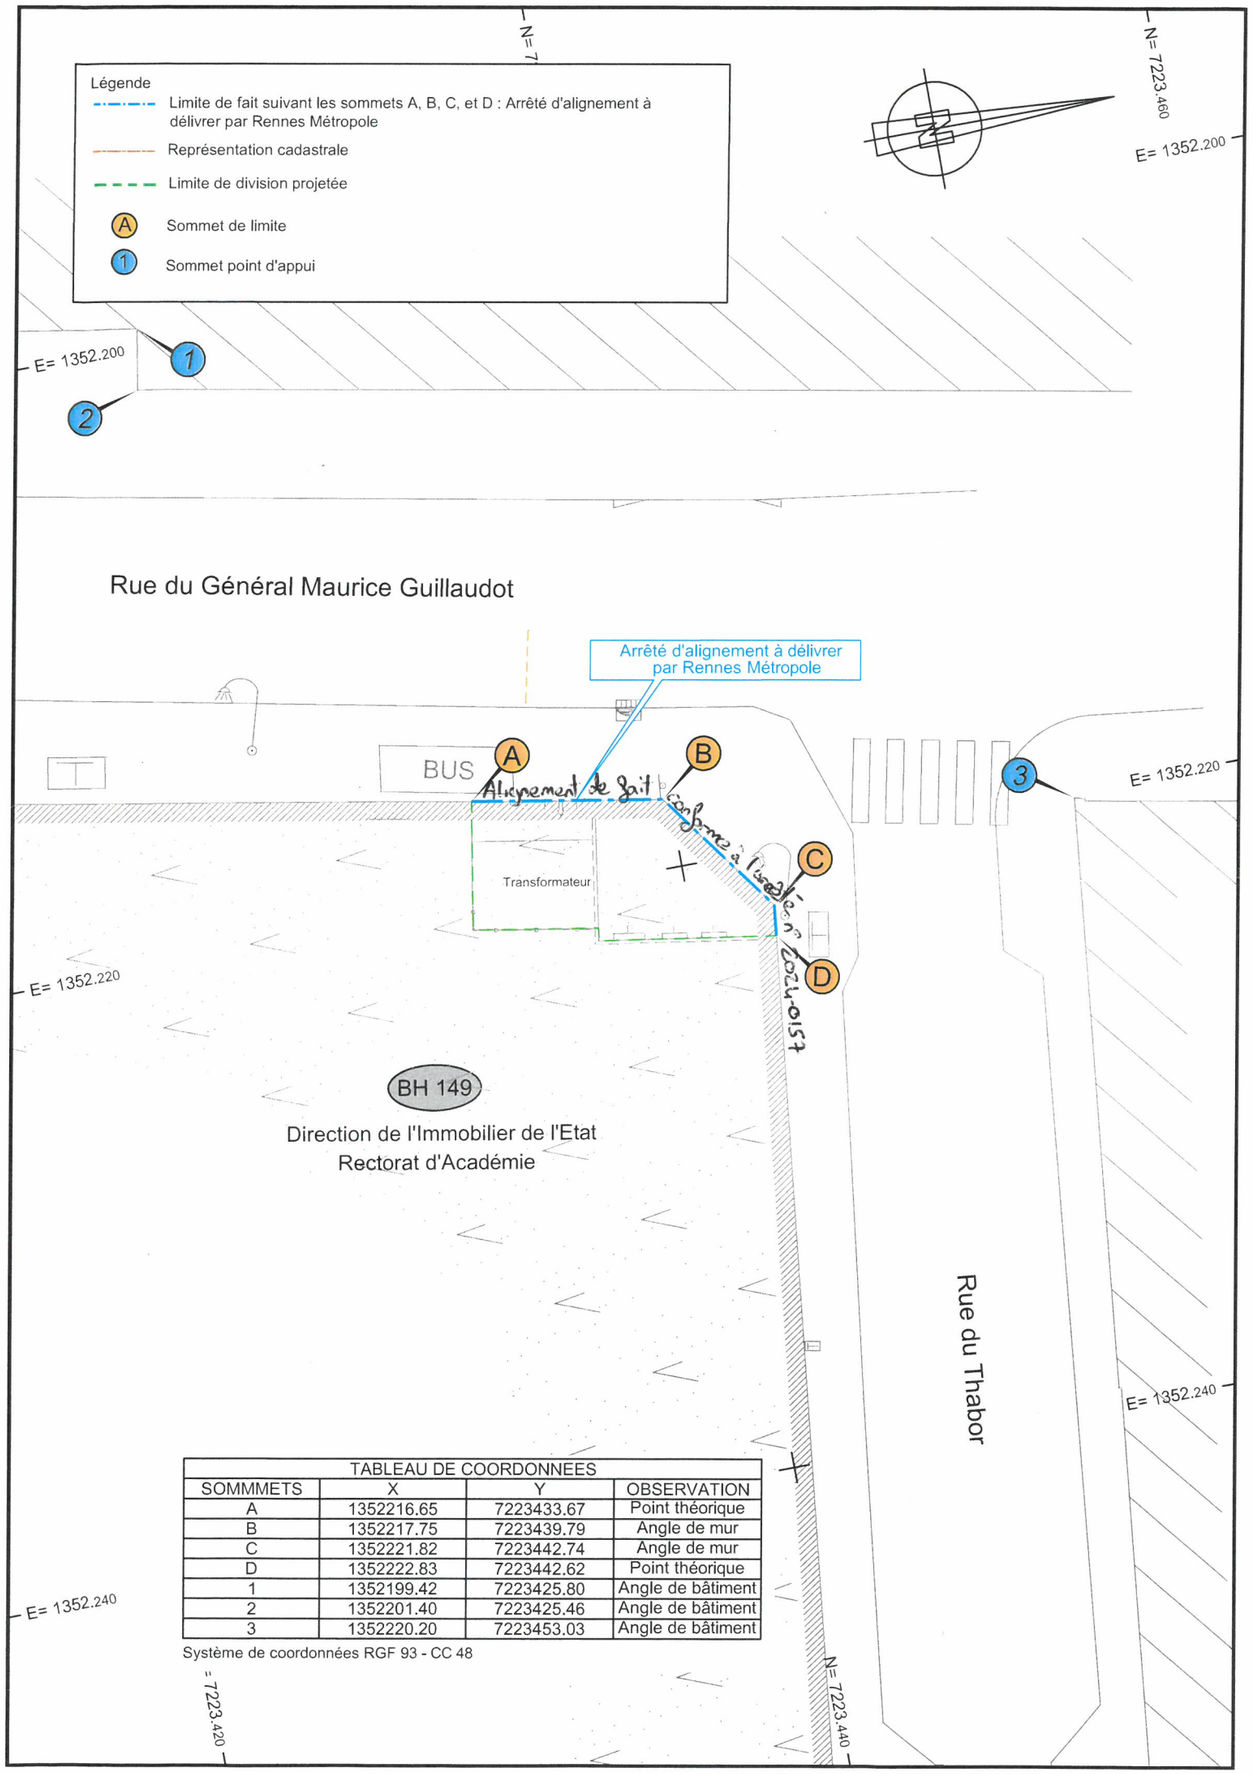

TABLEAU DE COORDONNEES			
SOMMMETS	X	Y	OBSERVATION
A	1352216.65	7223433.67	Point théorique
B	1352217.75	7223439.79	Angle de mur
C	1352221.82	7223442.74	Angle de mur
D	1352222.83	7223442.62	Point théorique
1	1352199.42	7223425.80	Angle de bâtiment
2	1352201.40	7223425.46	Angle de bâtiment
3	1352220.20	7223453.03	Angle de bâtiment

Système de coordonnées RGF 93 - CC 48